

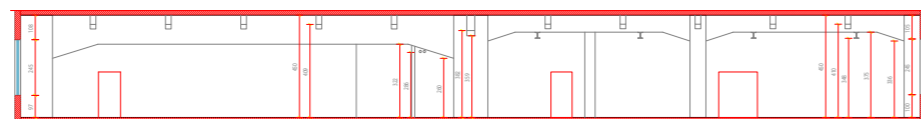


RZUT POWIERZCHNI FRAGMENTU 4 PIĘTRA

| Zestawienie powierzchni | | |
|-------------------------|----------------------|---------------------|
| Numer | Nazwa | Pow. netto |
| 401 | Powierzchnia biurowa | 788.3m ² |
| | | 788.3m ² |

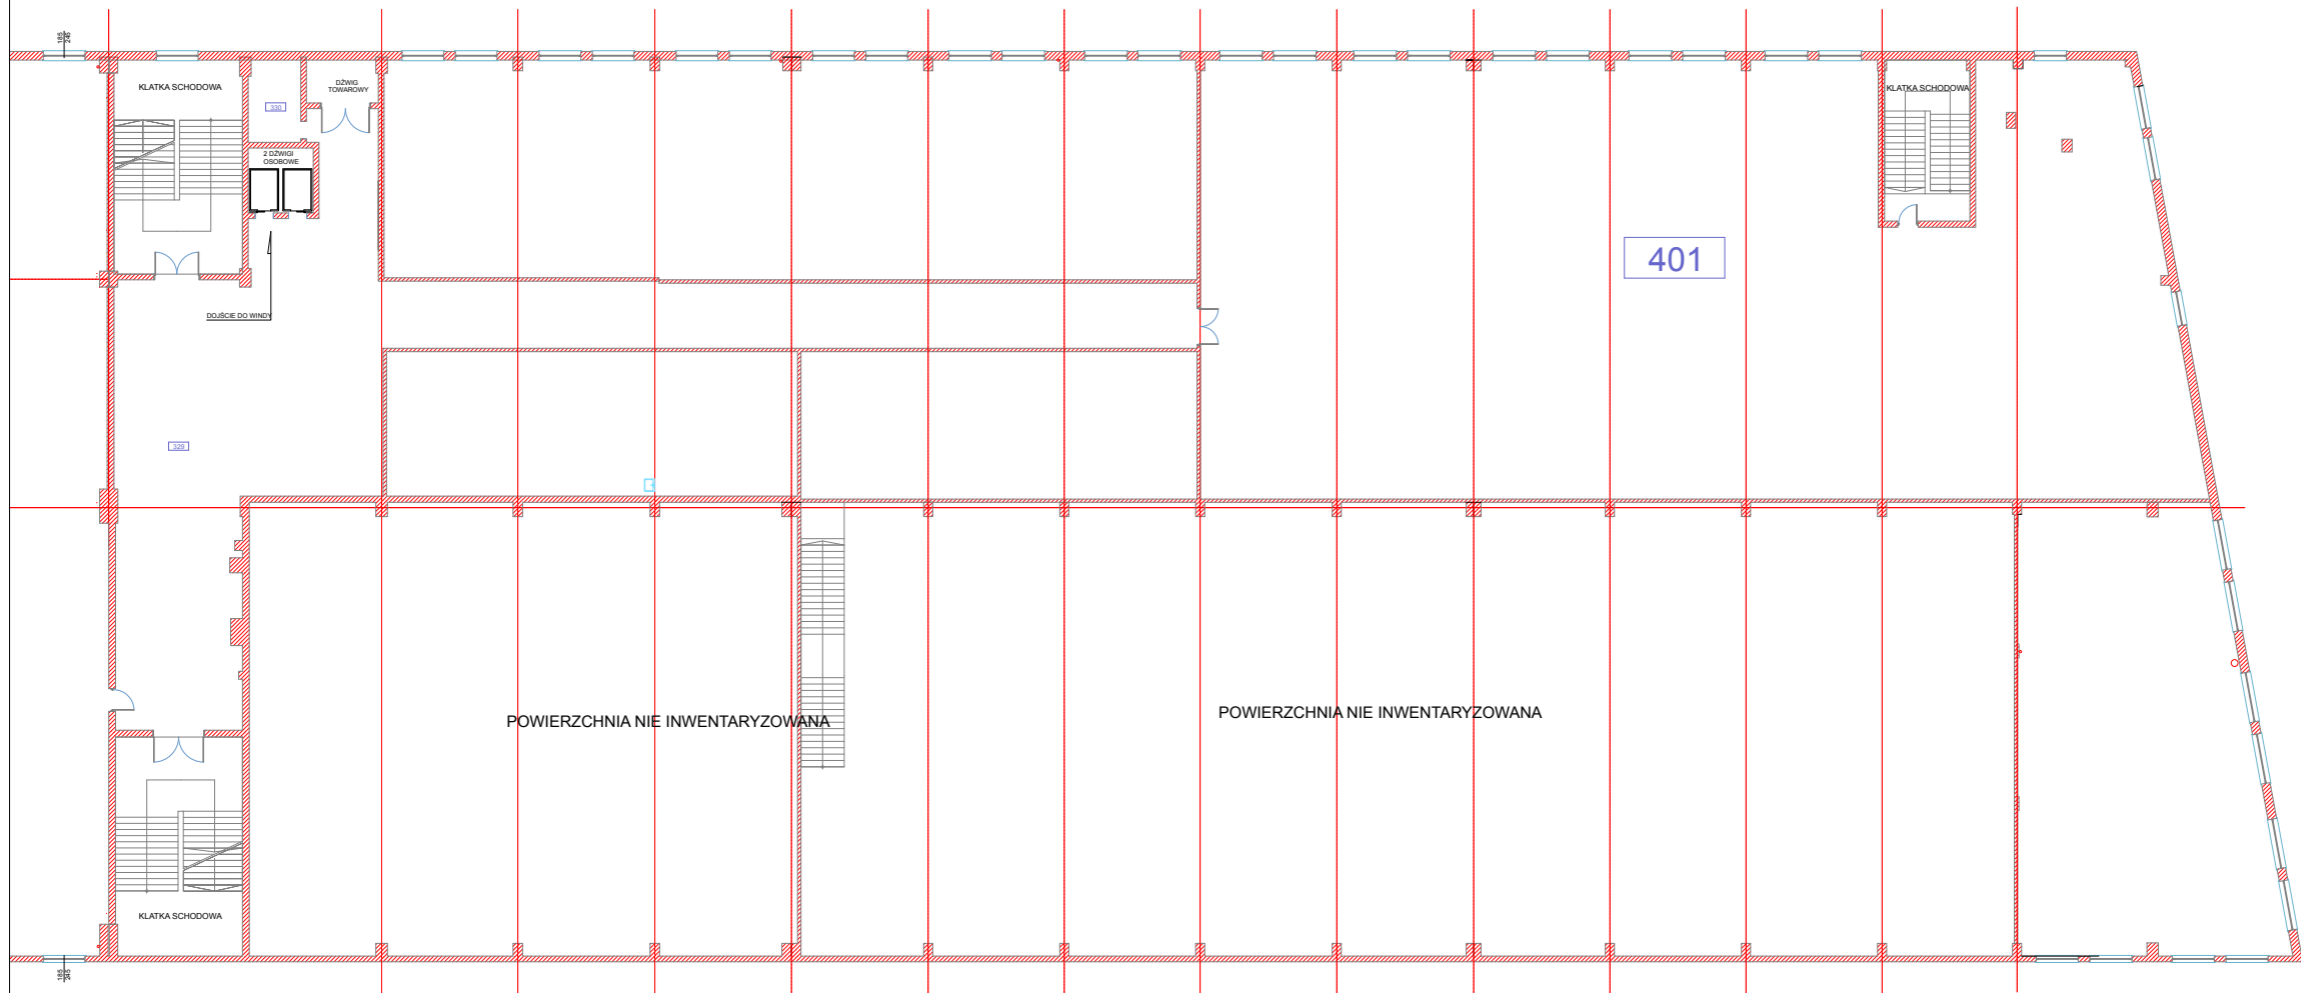

PRZEKRÓJ A-A

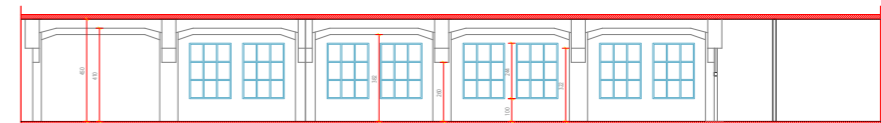

PRZEKRÓJ B-B